

Les Urbanistes Treff . Hof

GIARDINA 2015

HALLE
STAND
FIRMA

2

E 10

LES URBANISTES
PUMPTRACKS GMBH
SCHAFFHAUSERSTRASSE 210
POSTFACH 5229 8050 ZÜRICH

PARTNER

SPROSS
RUSTERHOLZ
BURRI

ANSPRECHPERSONEN

ORGANISATION
FABIAN VOLLRATH
PUMPTRACK
079/722 02 21

PLANUNG
TAMARA SCARPELLINI
TASCAPE
076/413 95 04

AUSFÜHRUNG
RETO SCHNEIDER
WOODNESS
079 768 80 80

RAPHAEL ERL
SPROSS
079 338 95 28

Les Urbanistes
Treff . Hof


GIARDINA 2015

GESTALTUNGSKONZEPT
NUTZUNGSKONZEPT
FLUCHTWEGE


VORPROJEKT
SCHNITT
DETAIL

EINDRÜCKE
REFERENZBILDER

Fluchtwege

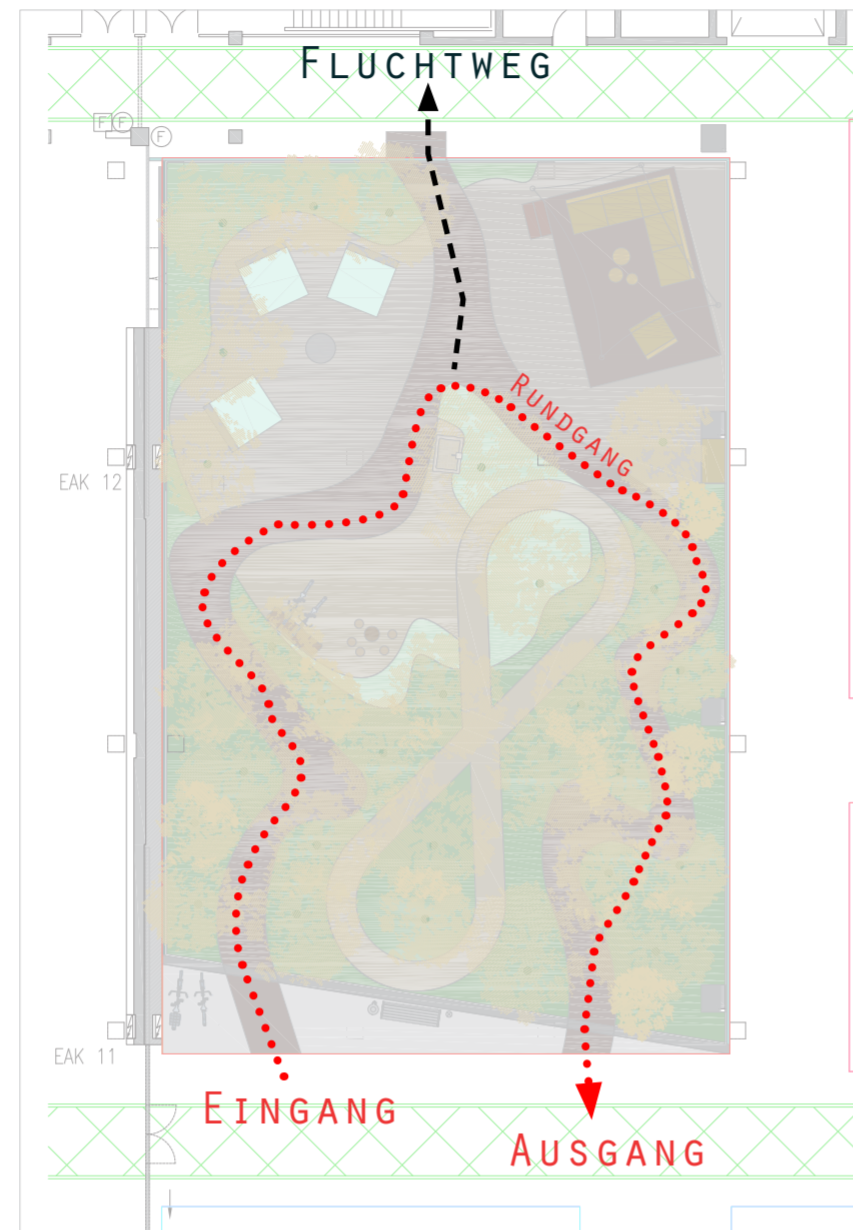

Nutzungskonzept

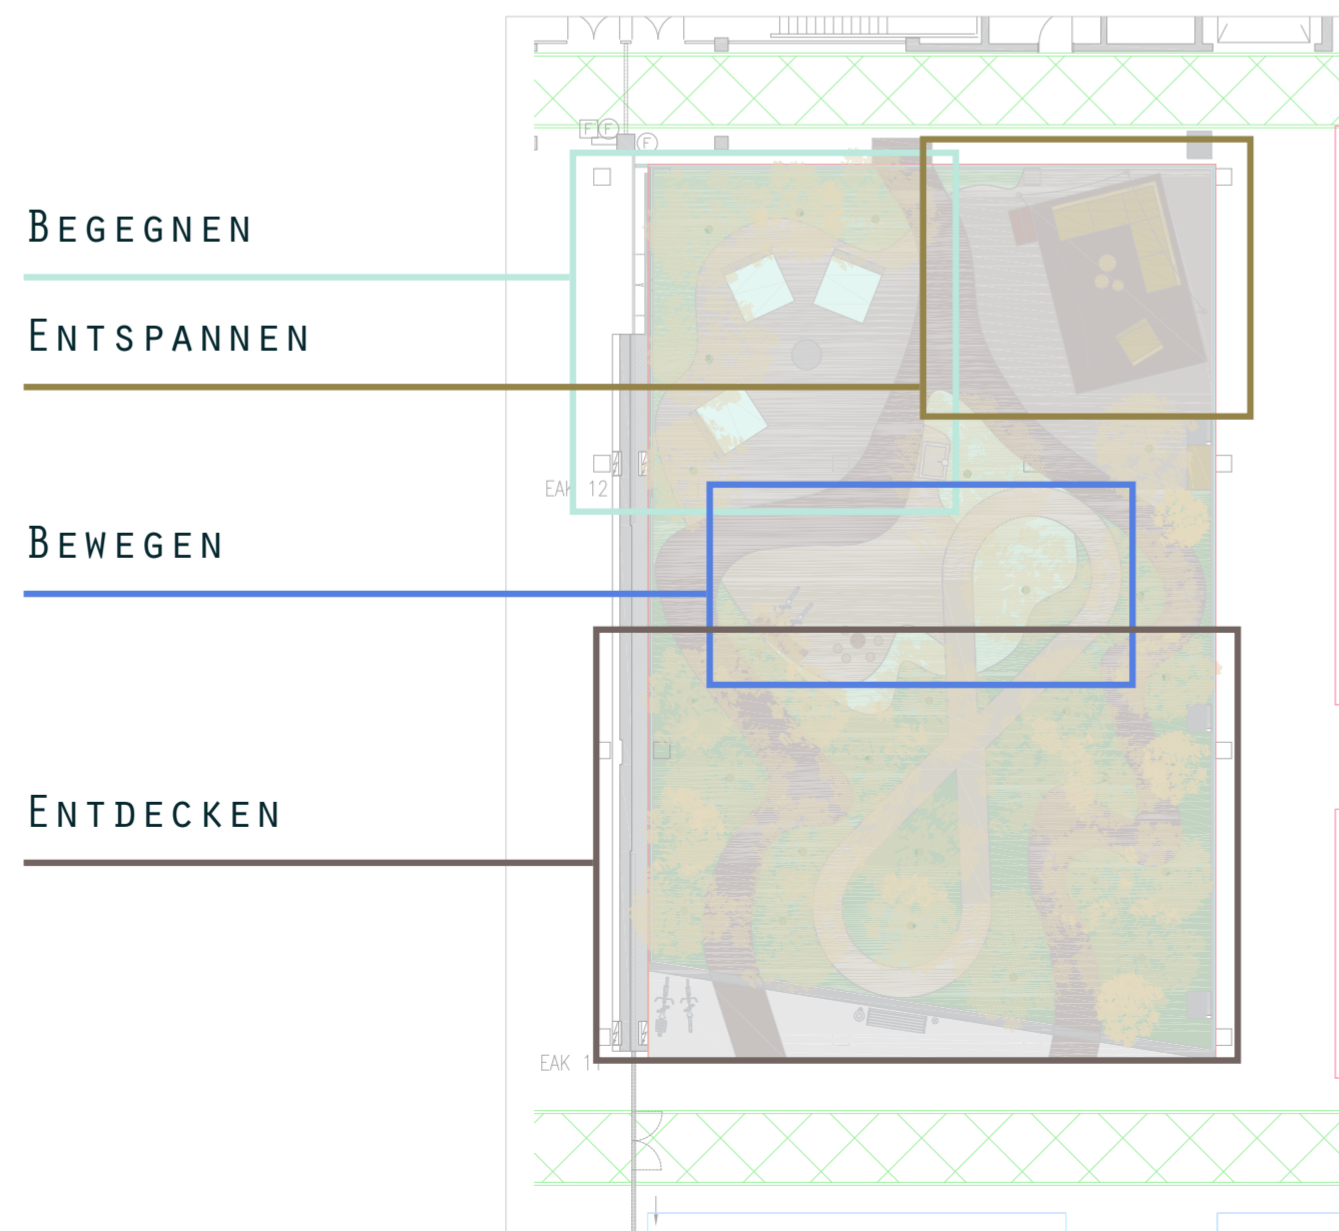

Gestaltungskonzept
Mst 1:100



Les Urbanistes Treff . Hof

GIARDINA 2015


GESTALTUNGSKONZEPT
NUTZUNGSKONZEPT
FLUCHTWEGE

VORPROJEKT
SCHNITT
DETAIL

EINDRÜCKE
REFERENZBILDER


SCHNITT

Mst 1:100

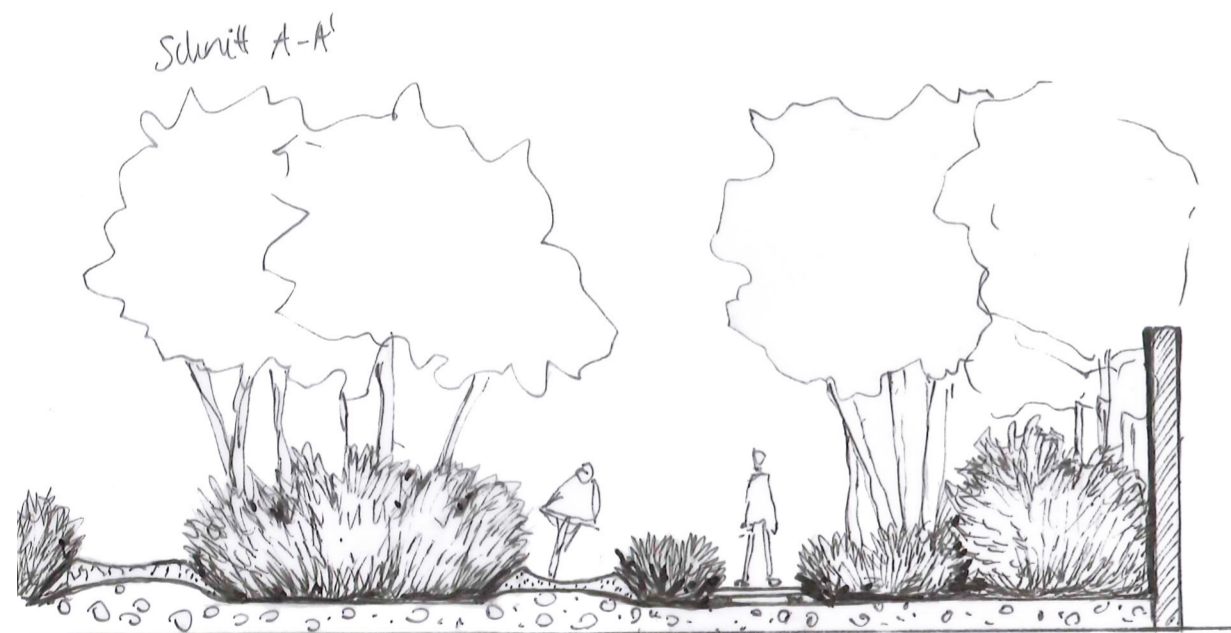

DETAIL

Mst 1:20

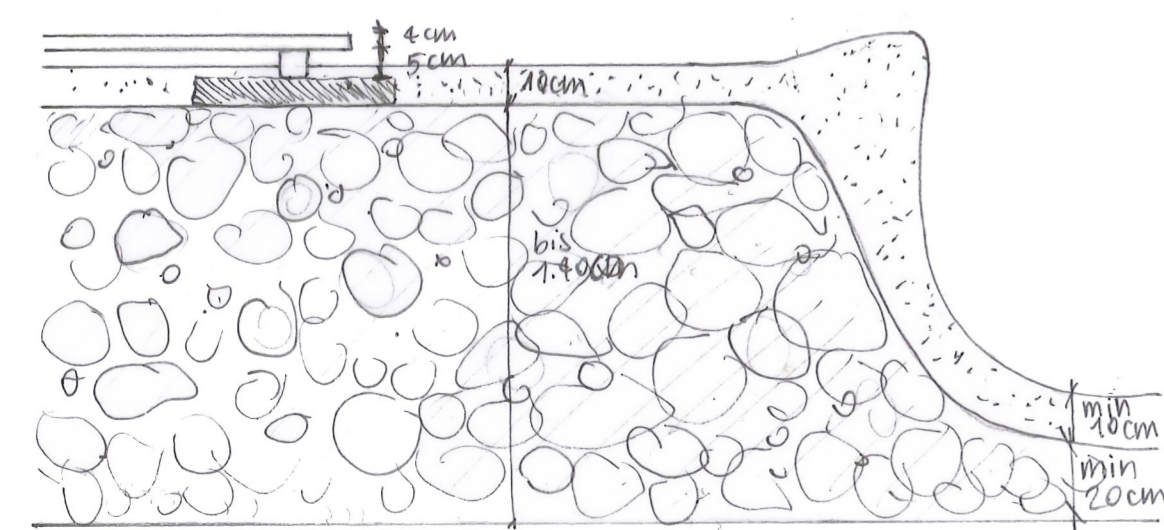


Alle Höhenangaben sind ab OK Messehalle Boden

Vorprojekt

Mst 1:100

LEGENDE	
	Holz
	Kies
	Pumptrack-Belag
	Platten
	Waldsträucher
	Waldstauden
	Gräser
	Mauer
	Bäume
	Amel / Ac pa / Fa sy
	Edgeworthia chrysantha

Mauerelemente	
Ebi-Block	
	L 80 x B 80 x H 80cm
	L 160 x B 80 x H 80cm
WE Roztec Mini H 55cm	
	L 50cm
	L 100cm
	L 200cm
	L 50cm Eckelement
WE Roztec Midi H 75cm	
	L 50cm
	L 100cm
	L 200cm
WE Roztec Midi H 100cm	
	L 50cm
	L 100cm
	L 200cm
WE Roztec Midi H 125cm	
	L 50cm
	L 100cm
	L 200cm
WE Roztec Midi H 150cm	
	L 50cm
	L 200cm

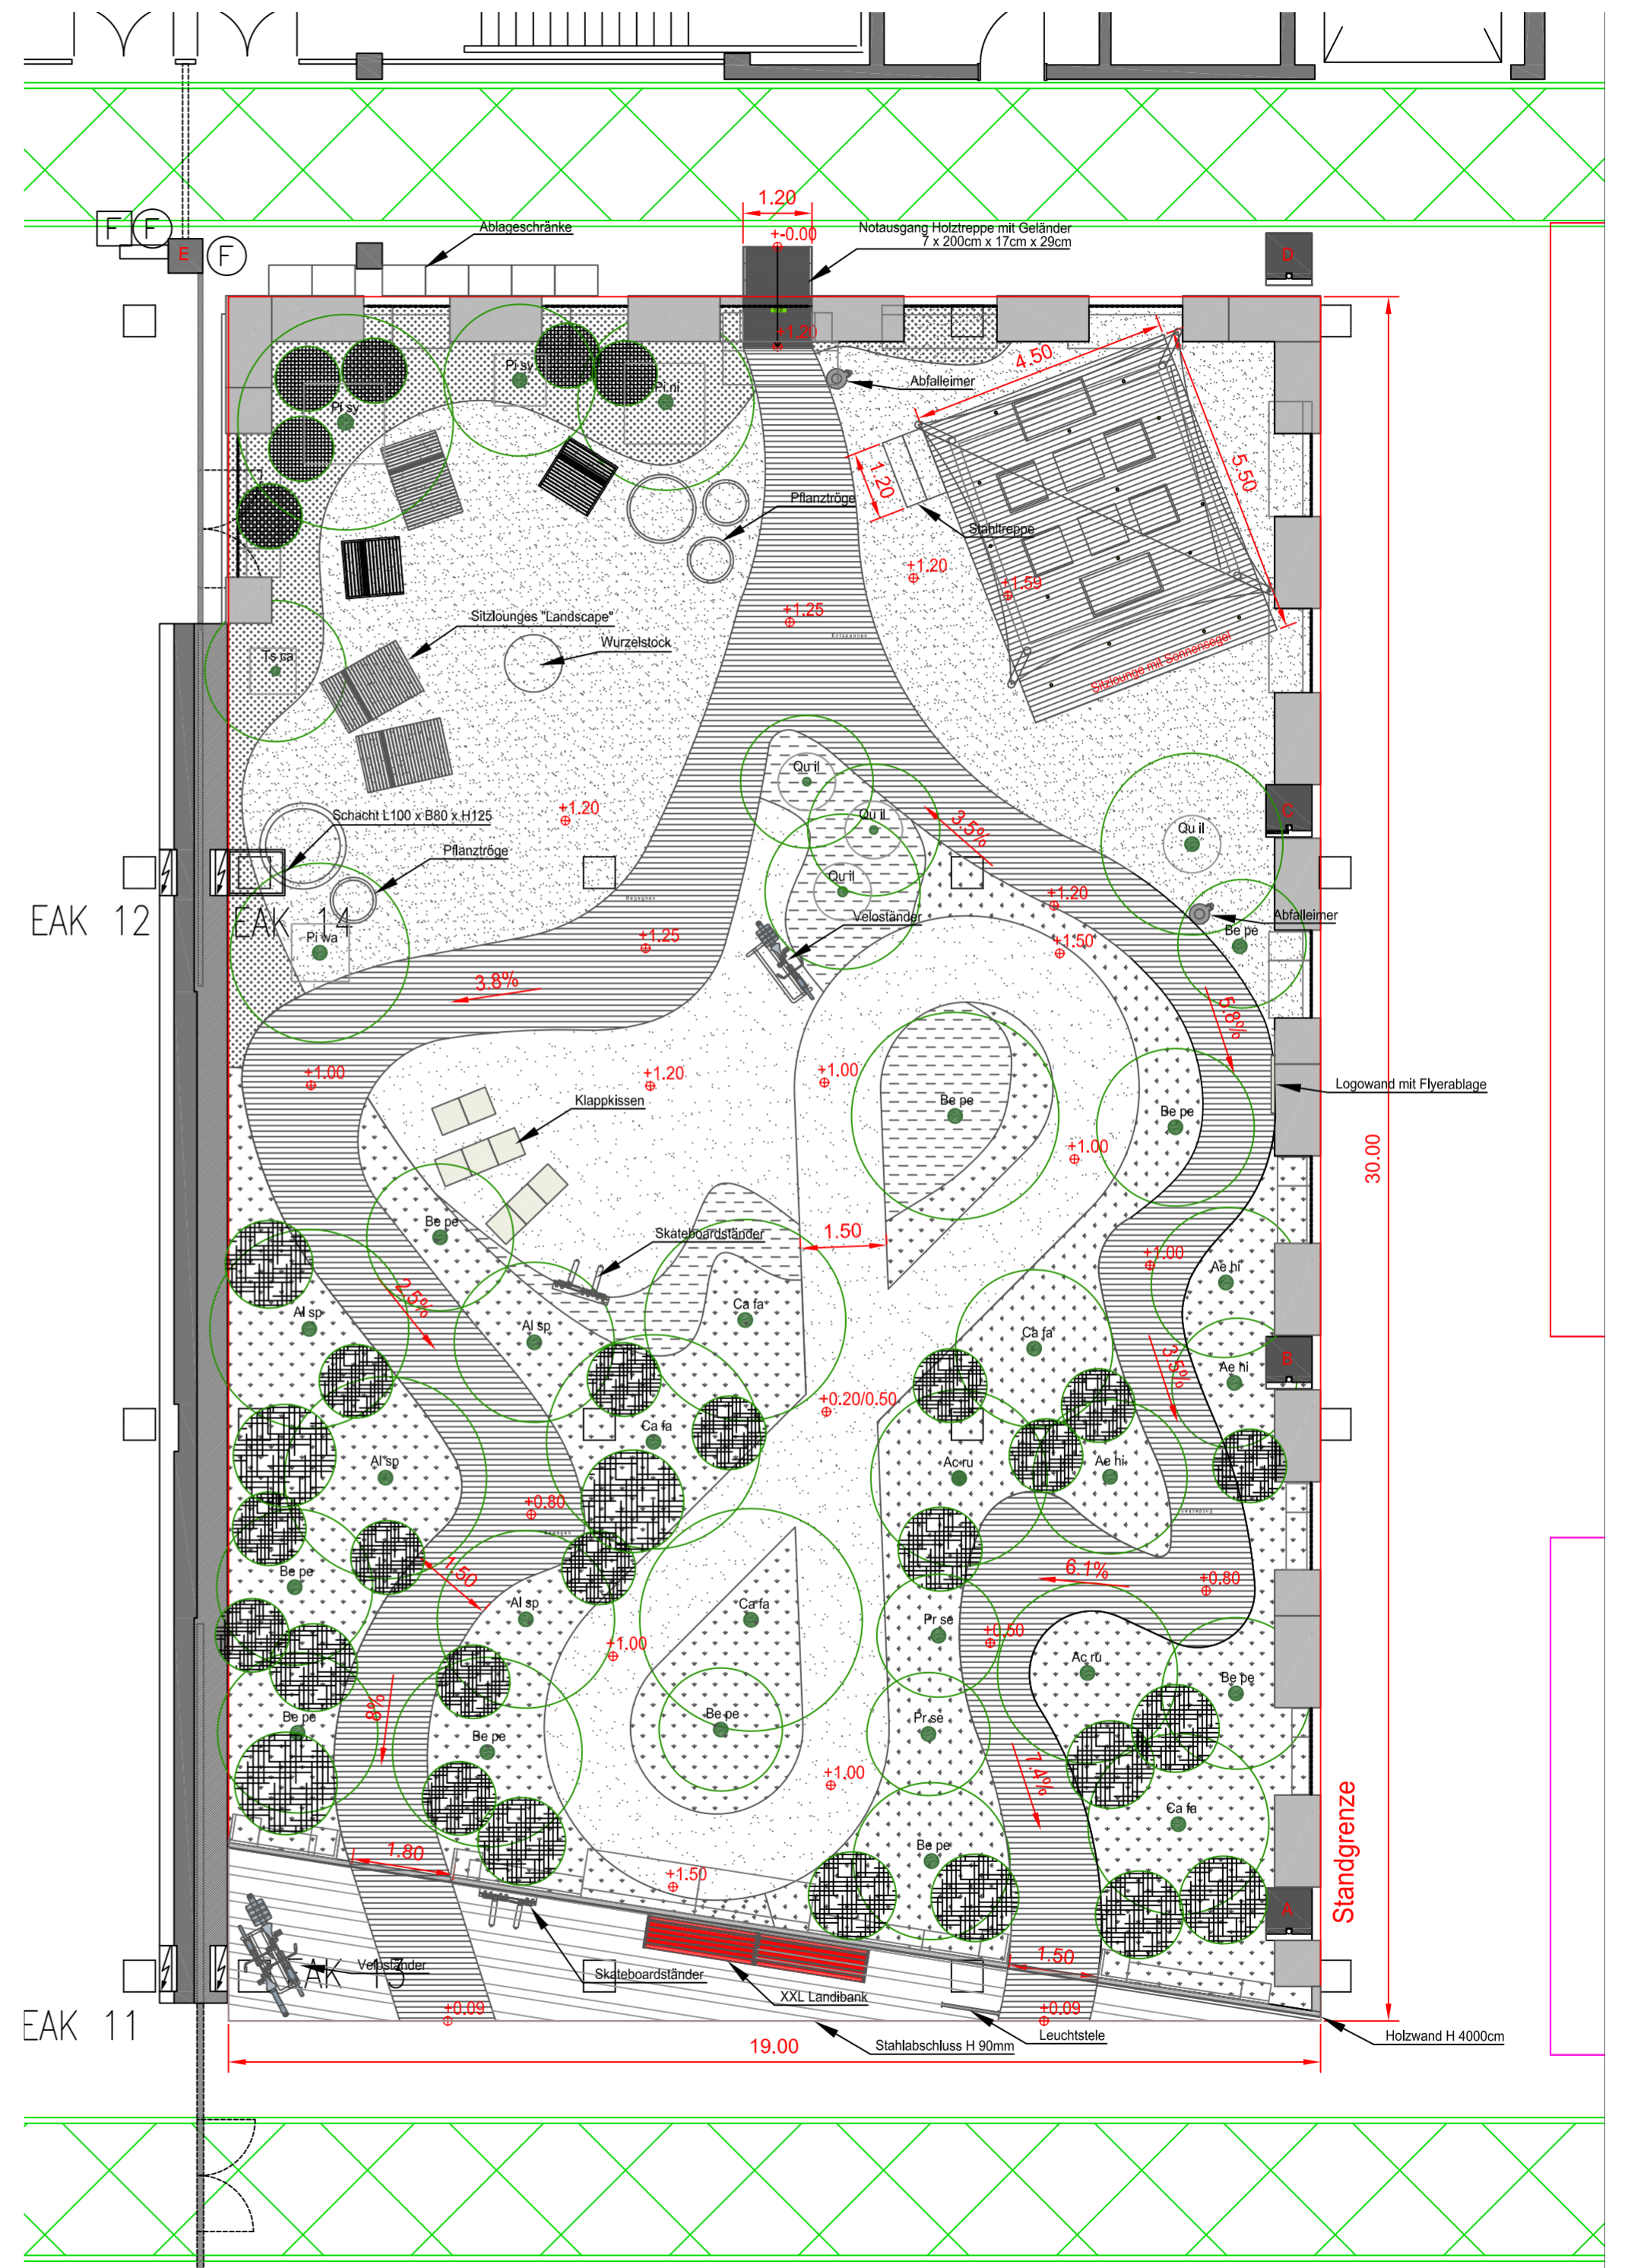


Les Urbanistes Treff . Hof

GIARDINA 2015


GESTALTUNGSKONZEPT
NUTZUNGSKONZEPT
FLUCHTWEGE

VORPROJEKT
SCHNITT
DETAIL


EINDRÜCKE
REFERENZBILDER

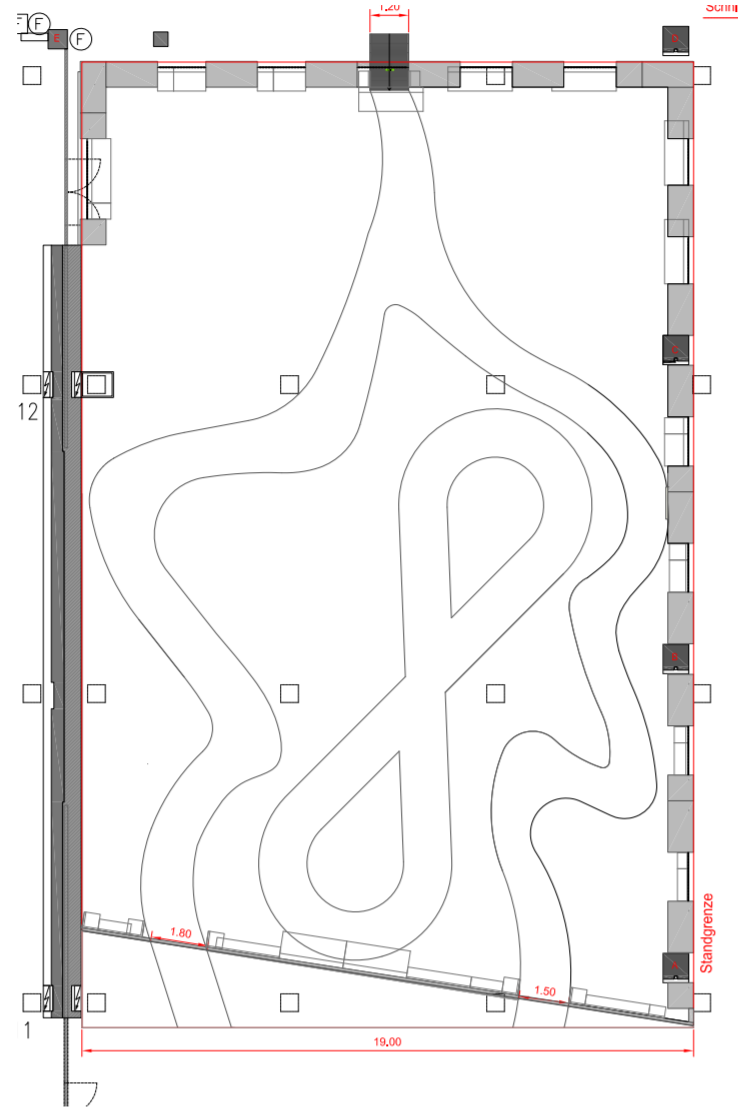

SCHNITTANSICHT von Säule D-E Mst 1:100

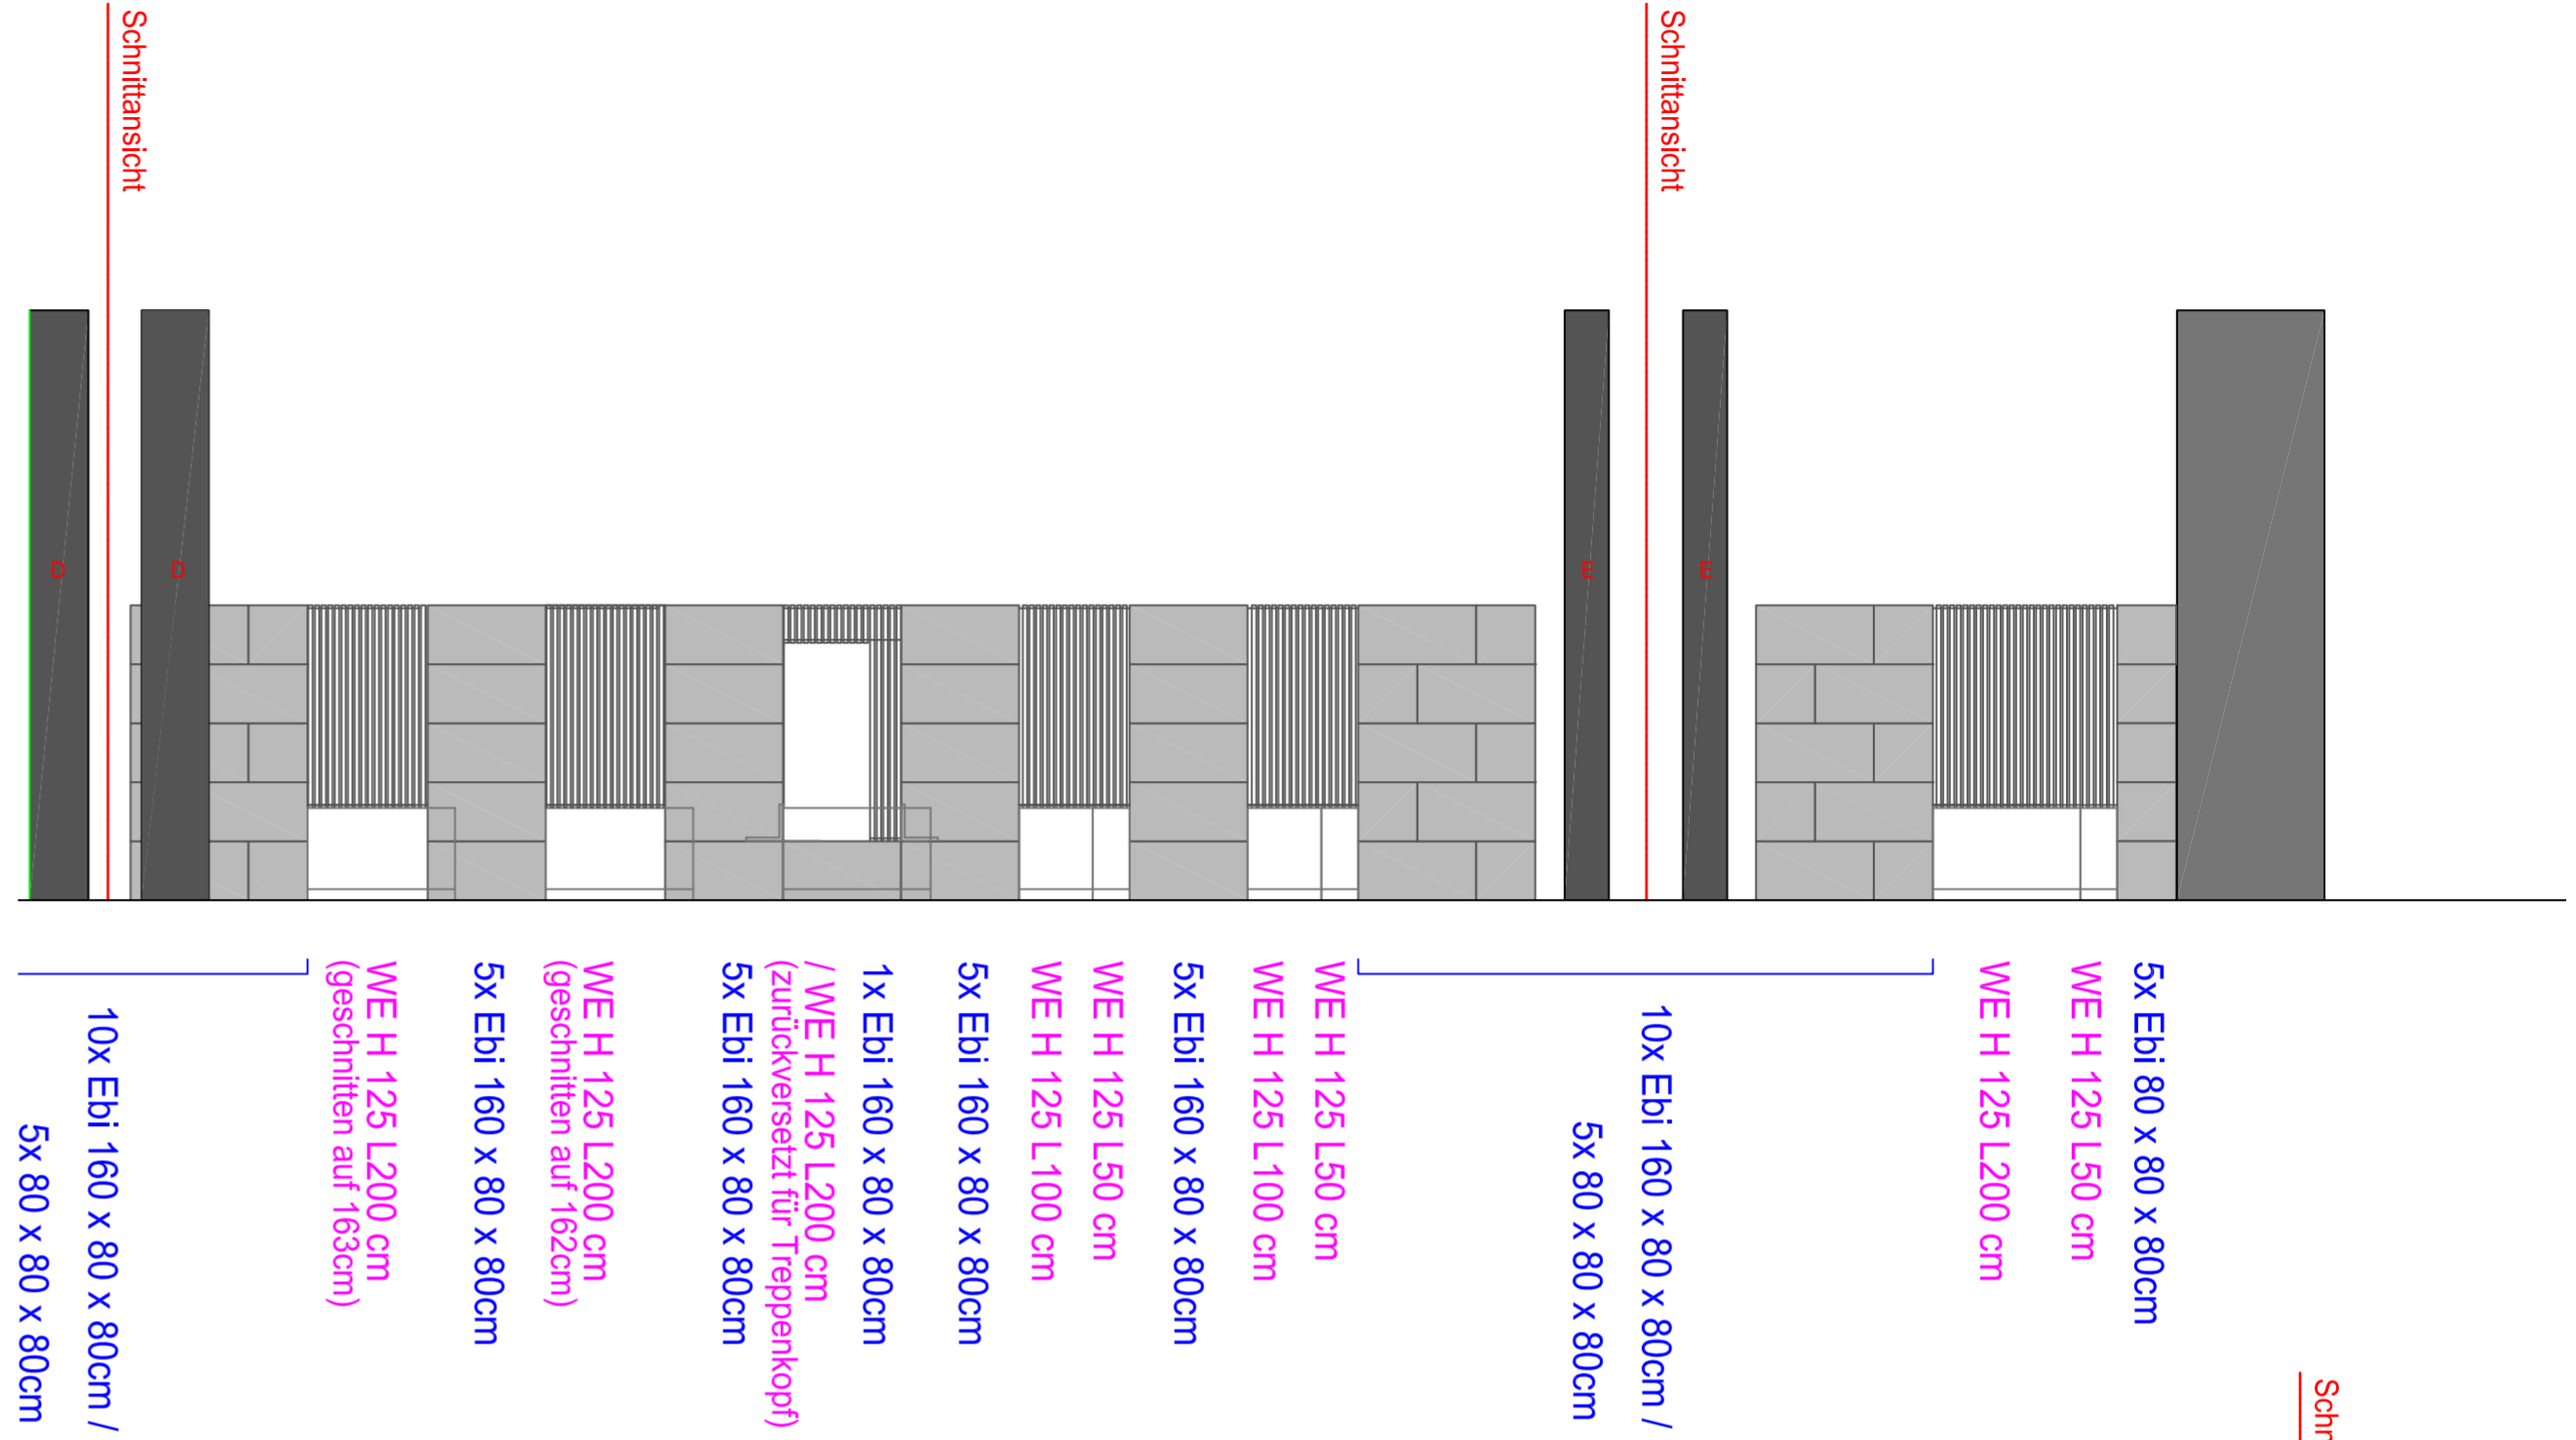

SCHNITTANSICHT von Säule A-D Mst 1:100

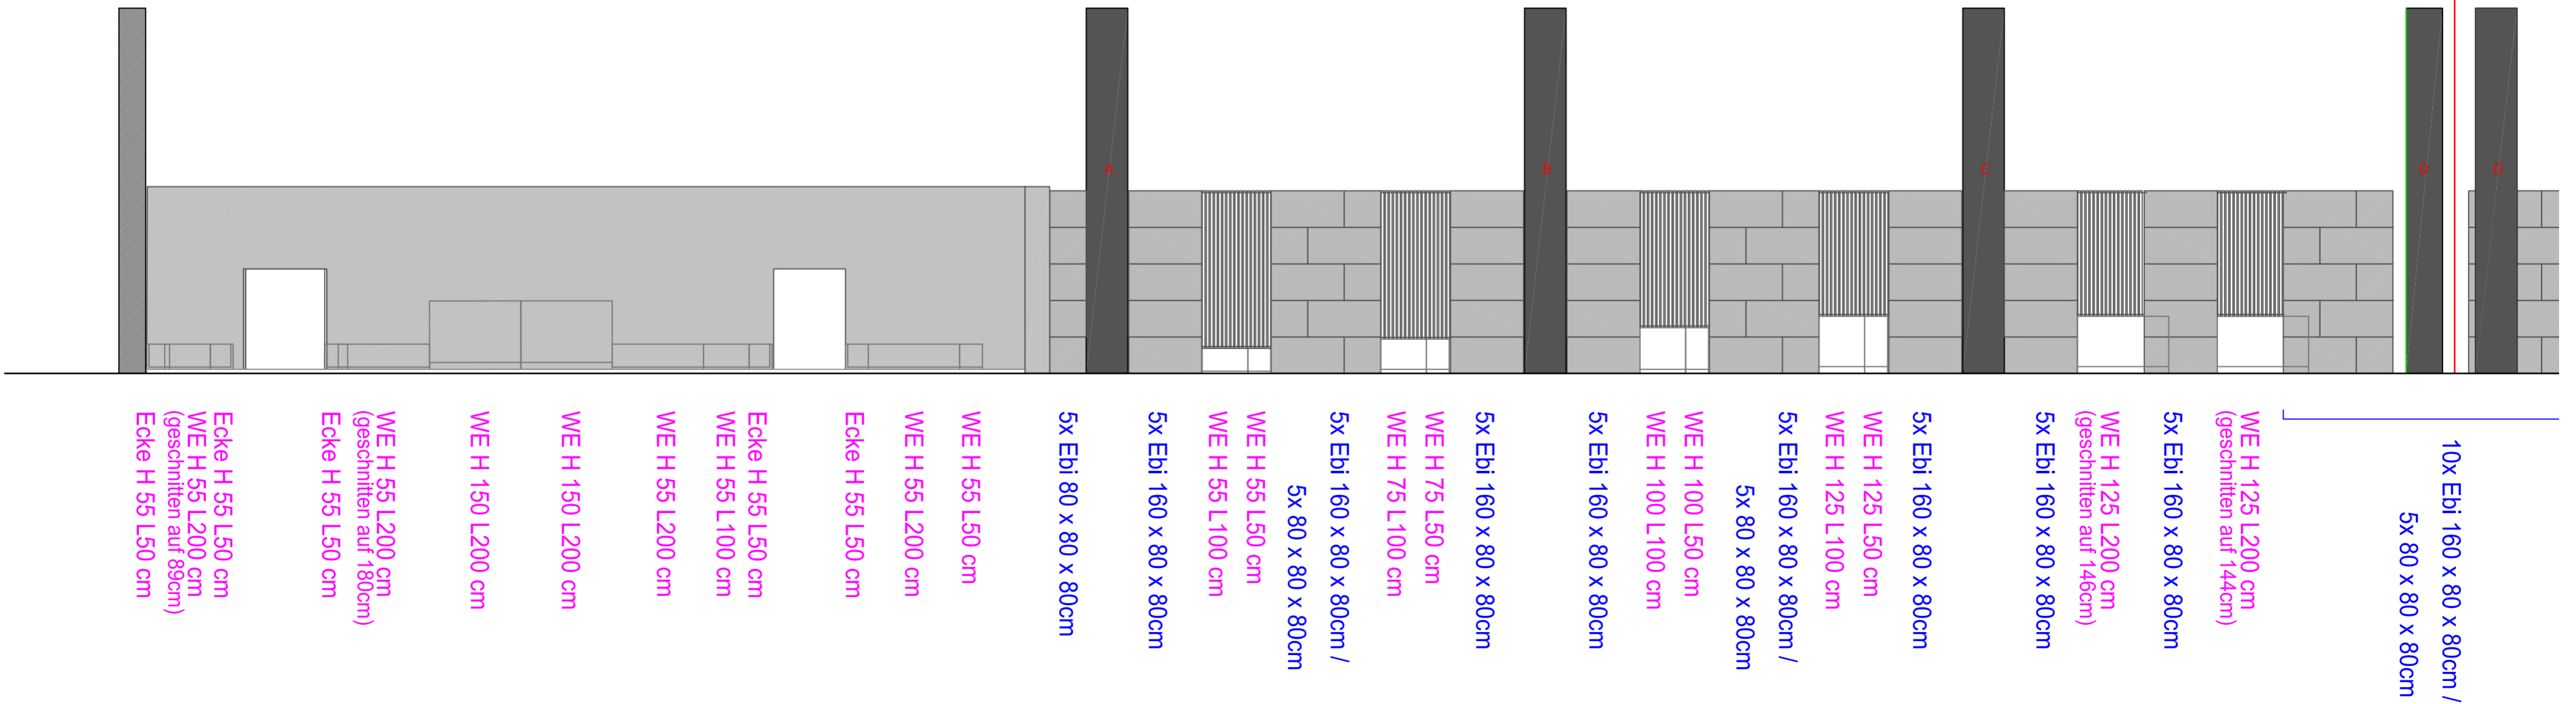

GIARDINA 2015

GESTALTUNGSKONZEPT
NUTZUNGSKONZEPT
FLUCHTWEGE

VORPROJEKT
SCHNITT
DETAIL

EINDRÜCKE
REFERENZBILDER

BAUM-ETAPPEN

- Baumlieferung 1. Etappe
- Baumlieferung 2. Etappe
- Baumlieferung 3. Etappe



PFLANZLISTE

Mst 1:100

B ä u m e


- | | | |
|----|-------|-------------------|
| 2 | Ac ru | Acer rubrum |
| 3 | Ae hi | Aesculus hippo. |
| 4 | Al sp | Alnus spaethii |
| 10 | Be pe | Betula pendula |
| 5 | Ca be | Carpinus betulus |
| 2 | Pr se | Prunus serrula |
| 1 | Pi wa | Pinus wallichiana |
| 2 | Pi sy | Pinus sylvestris |
| 1 | Pi ni | Pinus nigra |
| 4 | Qu il | Quercus ilex |
| 1 | Ts ca | Tsuga canadensis |

Sträucher

- | | | |
|----|---------------|------------|
| 5 | Edgew. chrys. | H100-125cm |
| 10 | Acer pal. | |
| 20 | Amel. lam. | H150-200cm |
| 10 | Amel. lam. | H200cm |
| 50 | Fagus syl. | H150-175cm |

T ö p f e

- Bäume 1. Etappe: D60-80cm / H50-55cm
Bäume 2. Etappe: D60-80cm / H50-55cm
Bäume 3. Etappe: Kisten H85cm

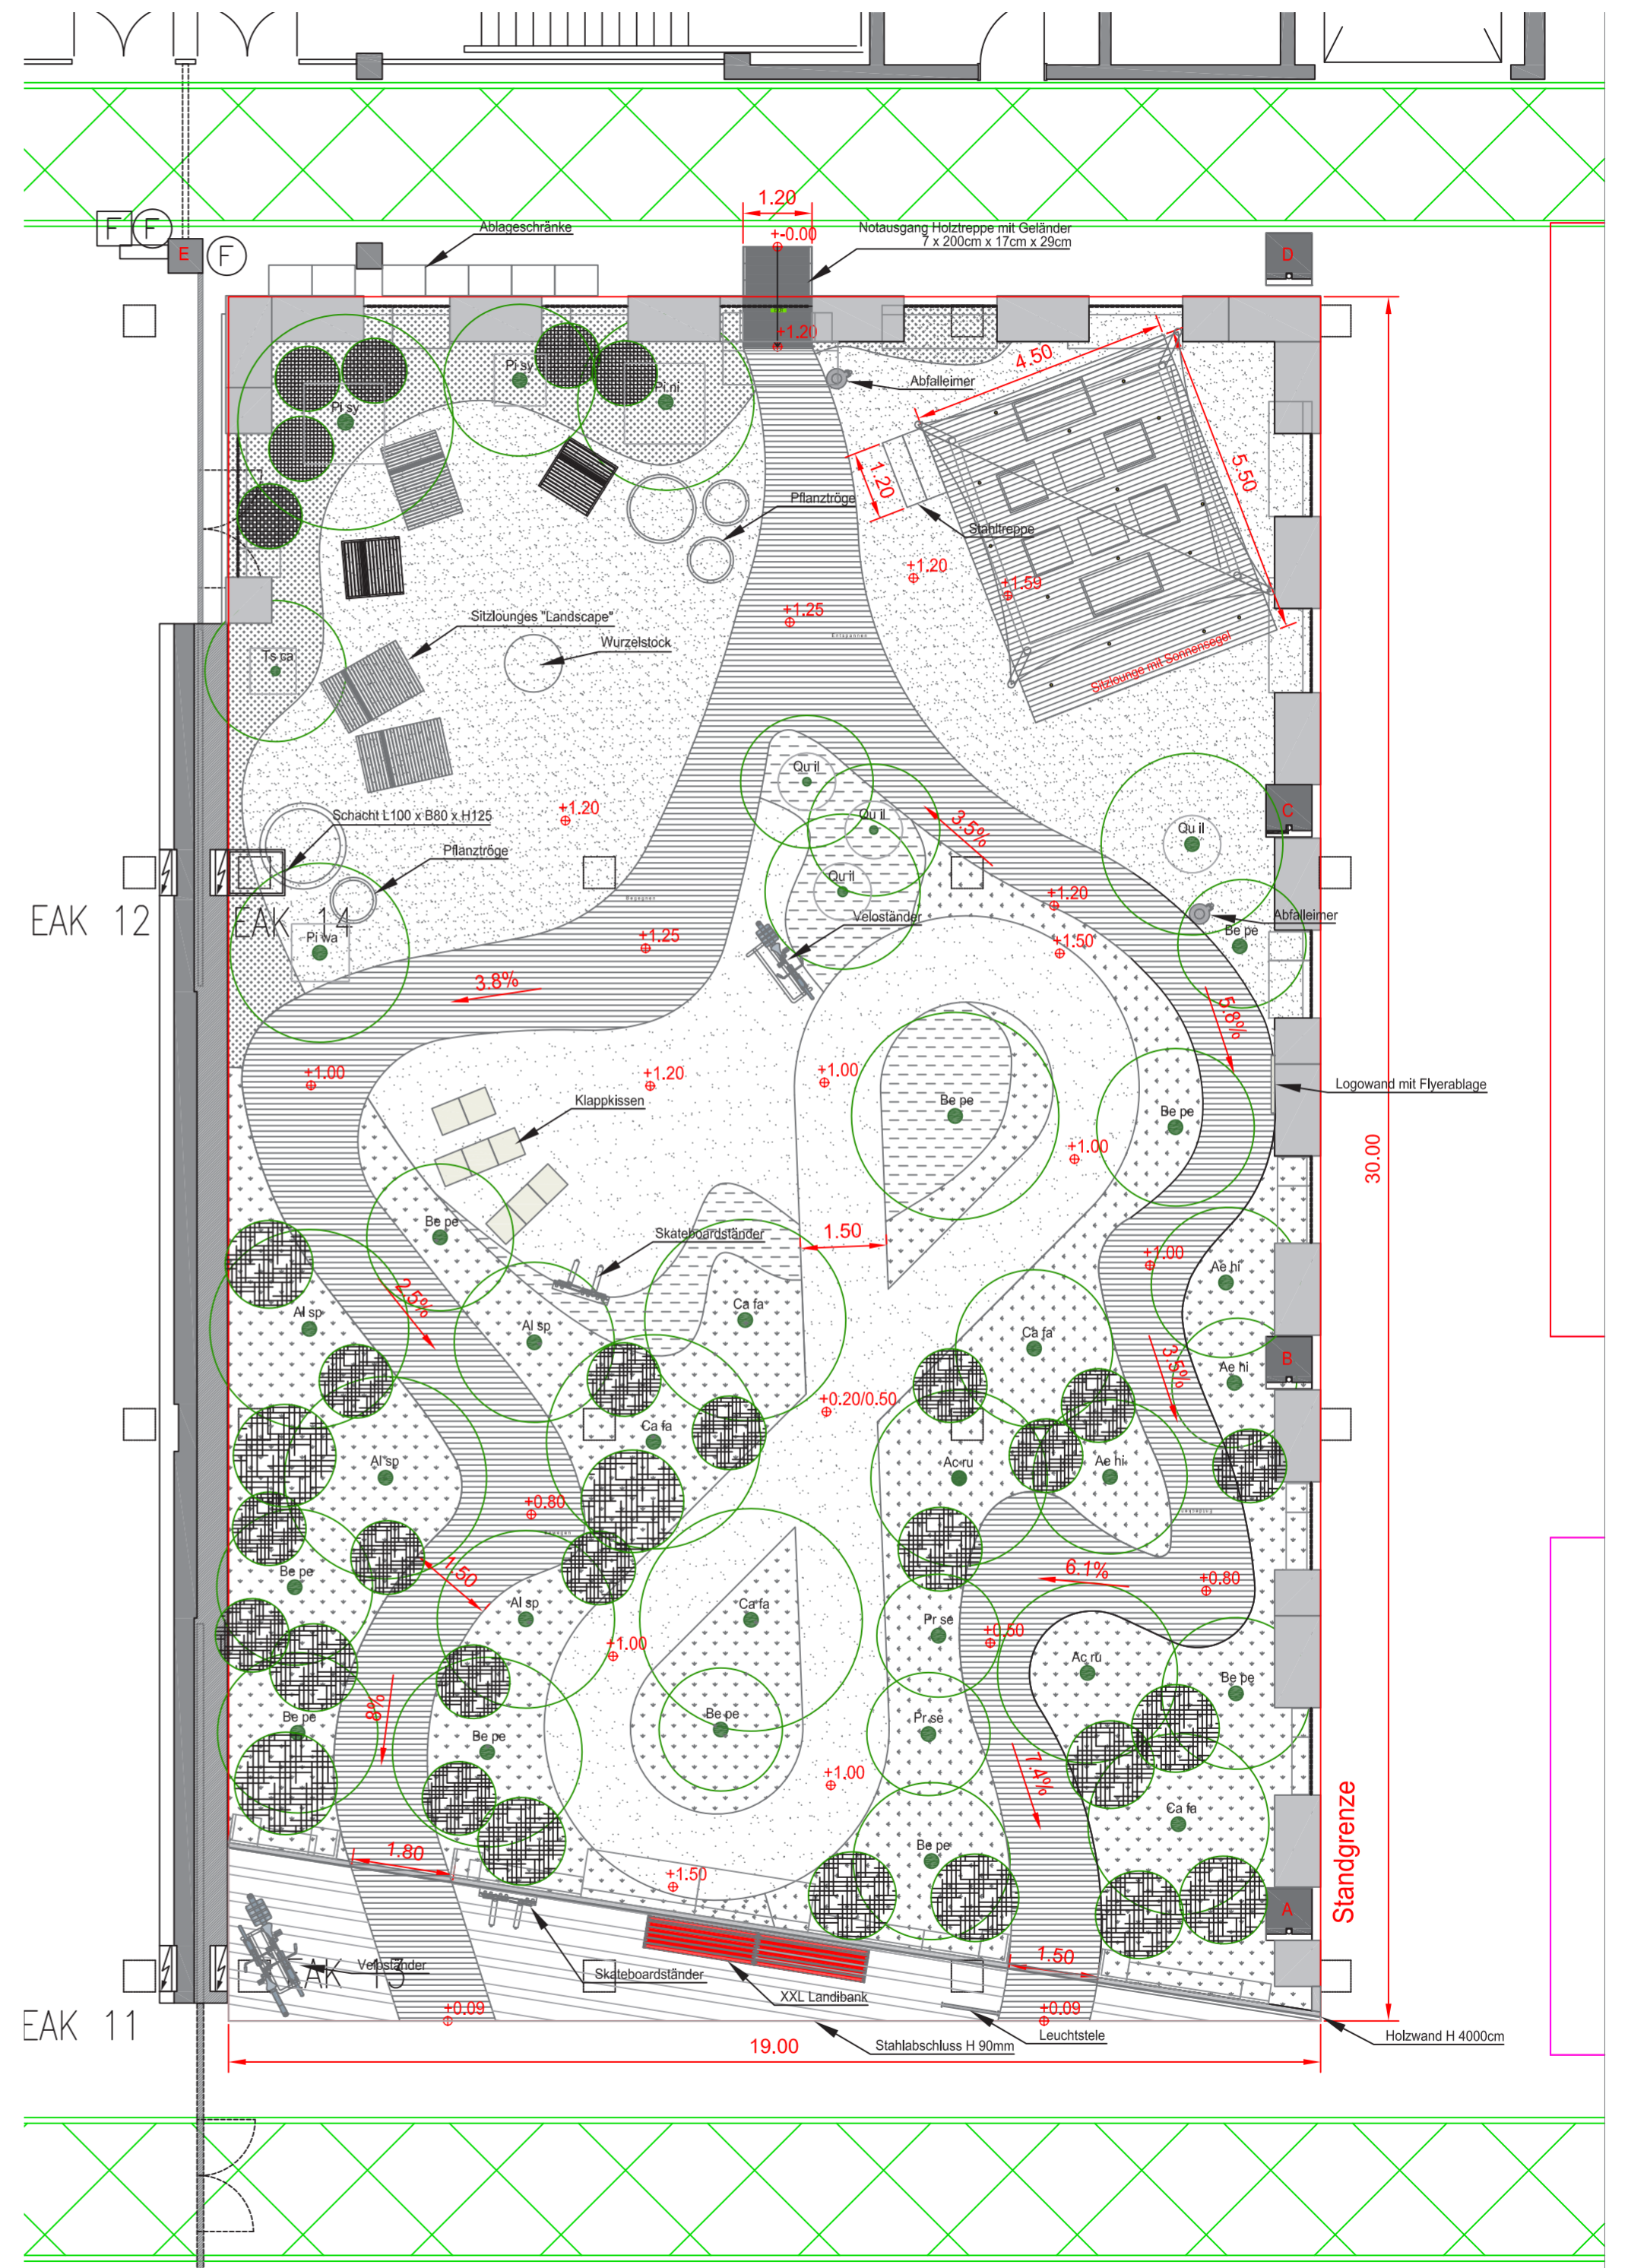

Les Urbanistes **Treff . Hof**

GIARDINA 2015

GESTALTUNGSKONZEPT
NUTZUNGSKONZEPT
FLUCHTWEGE

VORPROJEKT
SCHNITT
DETAIL

EINDRÜCKE
REFERENZBILDER



Entdecken

In der stark bebauten Stadt verschärft sich das Bedürfnis nach nutzbarem Grünraum und stadtnahen Erholungsorte. Innenhöfe oder Freiflächen zwischen den Überbauungen bilden ein grosses Potential für den ökologischen und sozialen Austausch im städtischen Raum. Durch die zentrale Lage und die Dimension bieten diese Anlagen wertvolle und nutzbare Grünräume. Fügt man ein massgeschneidertes Bewegungsangebot hinzu, entstehen vielfältige, spannende und vernetzte Oasen der Bewegung, Begegnung, Entspannung und Entdeckung.

Mit dem Konzept „ **Treff.Hof** “ wird genau das angeboten: aus spartanisch eingerichteten und selten genutzten Innenhöfe entstehen grüne Nischen zum hinsetzen, grillen und Spass haben.



Bewegen
Lust auf etwas Bewegung nach dem Feierabend? Egal ob auf dem Land oder in der Stadt, Pumptrack bietet Spass für Gross und Klein direkt vor der Haustür.



Entspannen & Begegnen

Verzauberte Ecken schenken erholsame Momente im eigenen Zuhause, sei es entspannt auf der eigenen Terrasse oder in gemütlicher Gesellschaft mit den Nachbarn.